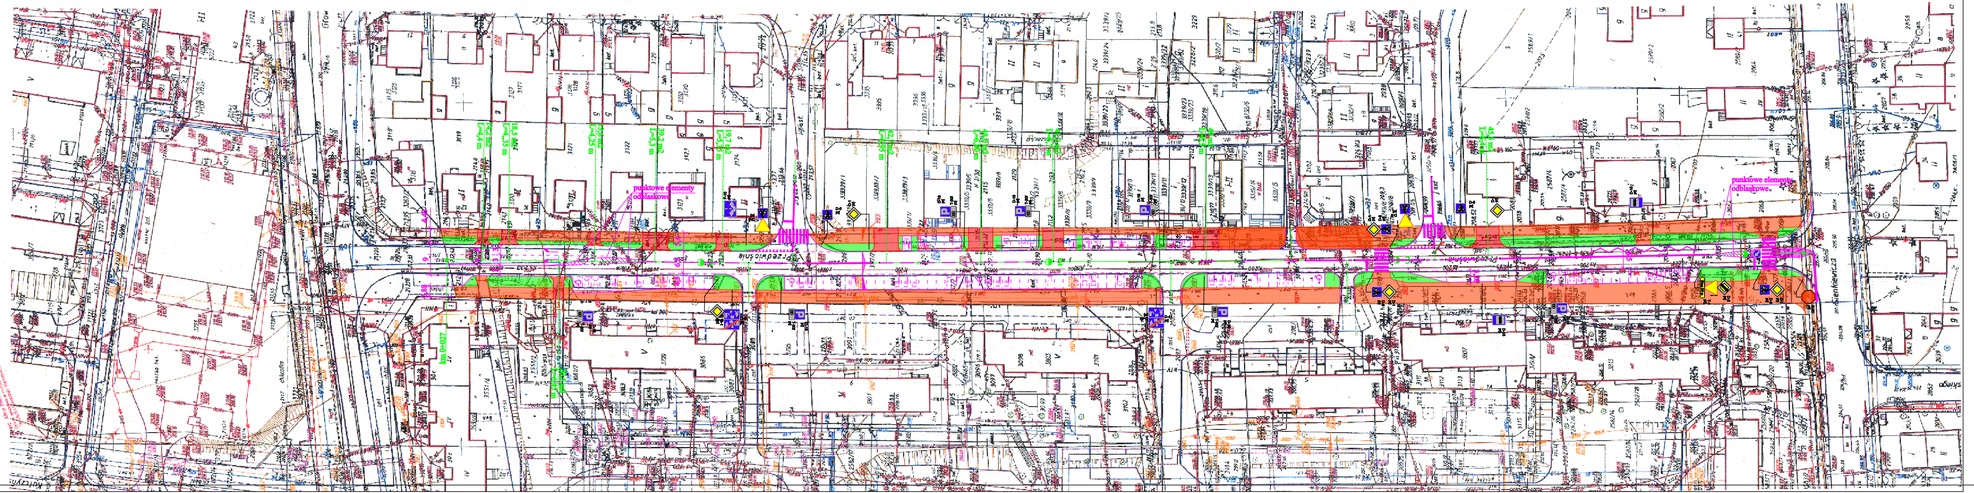

LEGENDA

- projektowana nawierzchnia z betonu asfaltowego w krawężniku 100x30x20 cm
- projektowany chodnik z kostki betonowej w obrzeżu betonowym 100x30x8 cm
- projektowany chodnik wzmocniony z kostki betonowej w obrzeżu betonowym 100x30x8 cm
- projektowana nawierzchnia miejsc postojowych w krawężniku 100x30x20 cm
- projektowana nawierzchnia zatok autobusowych w krawężniku 100x30x20 cm
- projektowana nawierzchnia zjazdów indywidualnych
- projektowana nawierzchnia utwardzona płytami ażurowymi eko
- projektowana nawierzchnia zieleńców
- projektowane osie
- projektowane opaski zieleńców
- projektowane urządzenia bezpieczeństwa ruchu
- istniejące granice działek

USŁUGI PROJEKTOWE
Budownictwo, Drogownictwo, Instalacje
ul. Dworcowa 20/5
42-200 Częstochowa
tel. 34 365 40 71
e-mail: gabinet@uslugiprojektowe.pl

Zwiększenie bezpieczeństwa i poprawa komfortu życia w obszarach najbardziej aktywnych społecznie w miastach Brzeziny" poprzez przebudowę ulicy Dużej w Mikoń Głównej Ulicy i Przedwiośnia.

Inwestor : Gmina Brzeziny.	data : 10.2022 r.
	nr umowy :
Rysunek : **Projekt stałej organizacji ruchu**	nr rysunku : 1
	skala 1:500
projektant: mgr inż. Paweł Jankowski uprawnienia budowlane do projektowania upr. bez ograniczeń w specjalności drogowej nr ew. GA/0011/2010/OOD	