

Brzeziny, dnia 9 stycznia 2015 r.

**Starostwo Powiatowe  
w Brzezinach**

95 – 060 Brzeziny  
ul Sienkiewicza nr 16  
tel. (46 ) 874 28 26

BG.6743.736 .2014



**MIASTO BRZEZINY**  
ul. Sienkiewicza 16  
95-060 Brzeziny

Starostwo Powiatowe w Brzezinach, na podstawie art. 30. ust.1 i 2, Ustawy z dn. 7 lipca 1994 r. Prawo Budowlane / Dz.U 2013., poz.1409 j.t. / **potwierdza przyjęcie zgłoszenia** z dnia 24 grudnia 2014r r. l. dz. 11832 nr. rej 736 /2014 wykonania:

przebudowa zatoki autobusowej

w Brzezinach przy ulicy Głowackiego , obręb 8 na działce o numerze ewidencyjnym 3267/1

i nie zgłasza sprzeciwu .

z up. Starosty  
Barbara Wasińska


Naczelnik Wydziału Budownictwa  
Geodezji i Gospodarki Nieruchomościami  
( podpis osoby upoważnionej )

**Otrzymują :**

1. Inwestor
- 2.a/a

**do wiadomości :**

1. Powiatowy Inspektor Nadzoru Budowlanego
2. Burmistrz Miasta Brzeziny

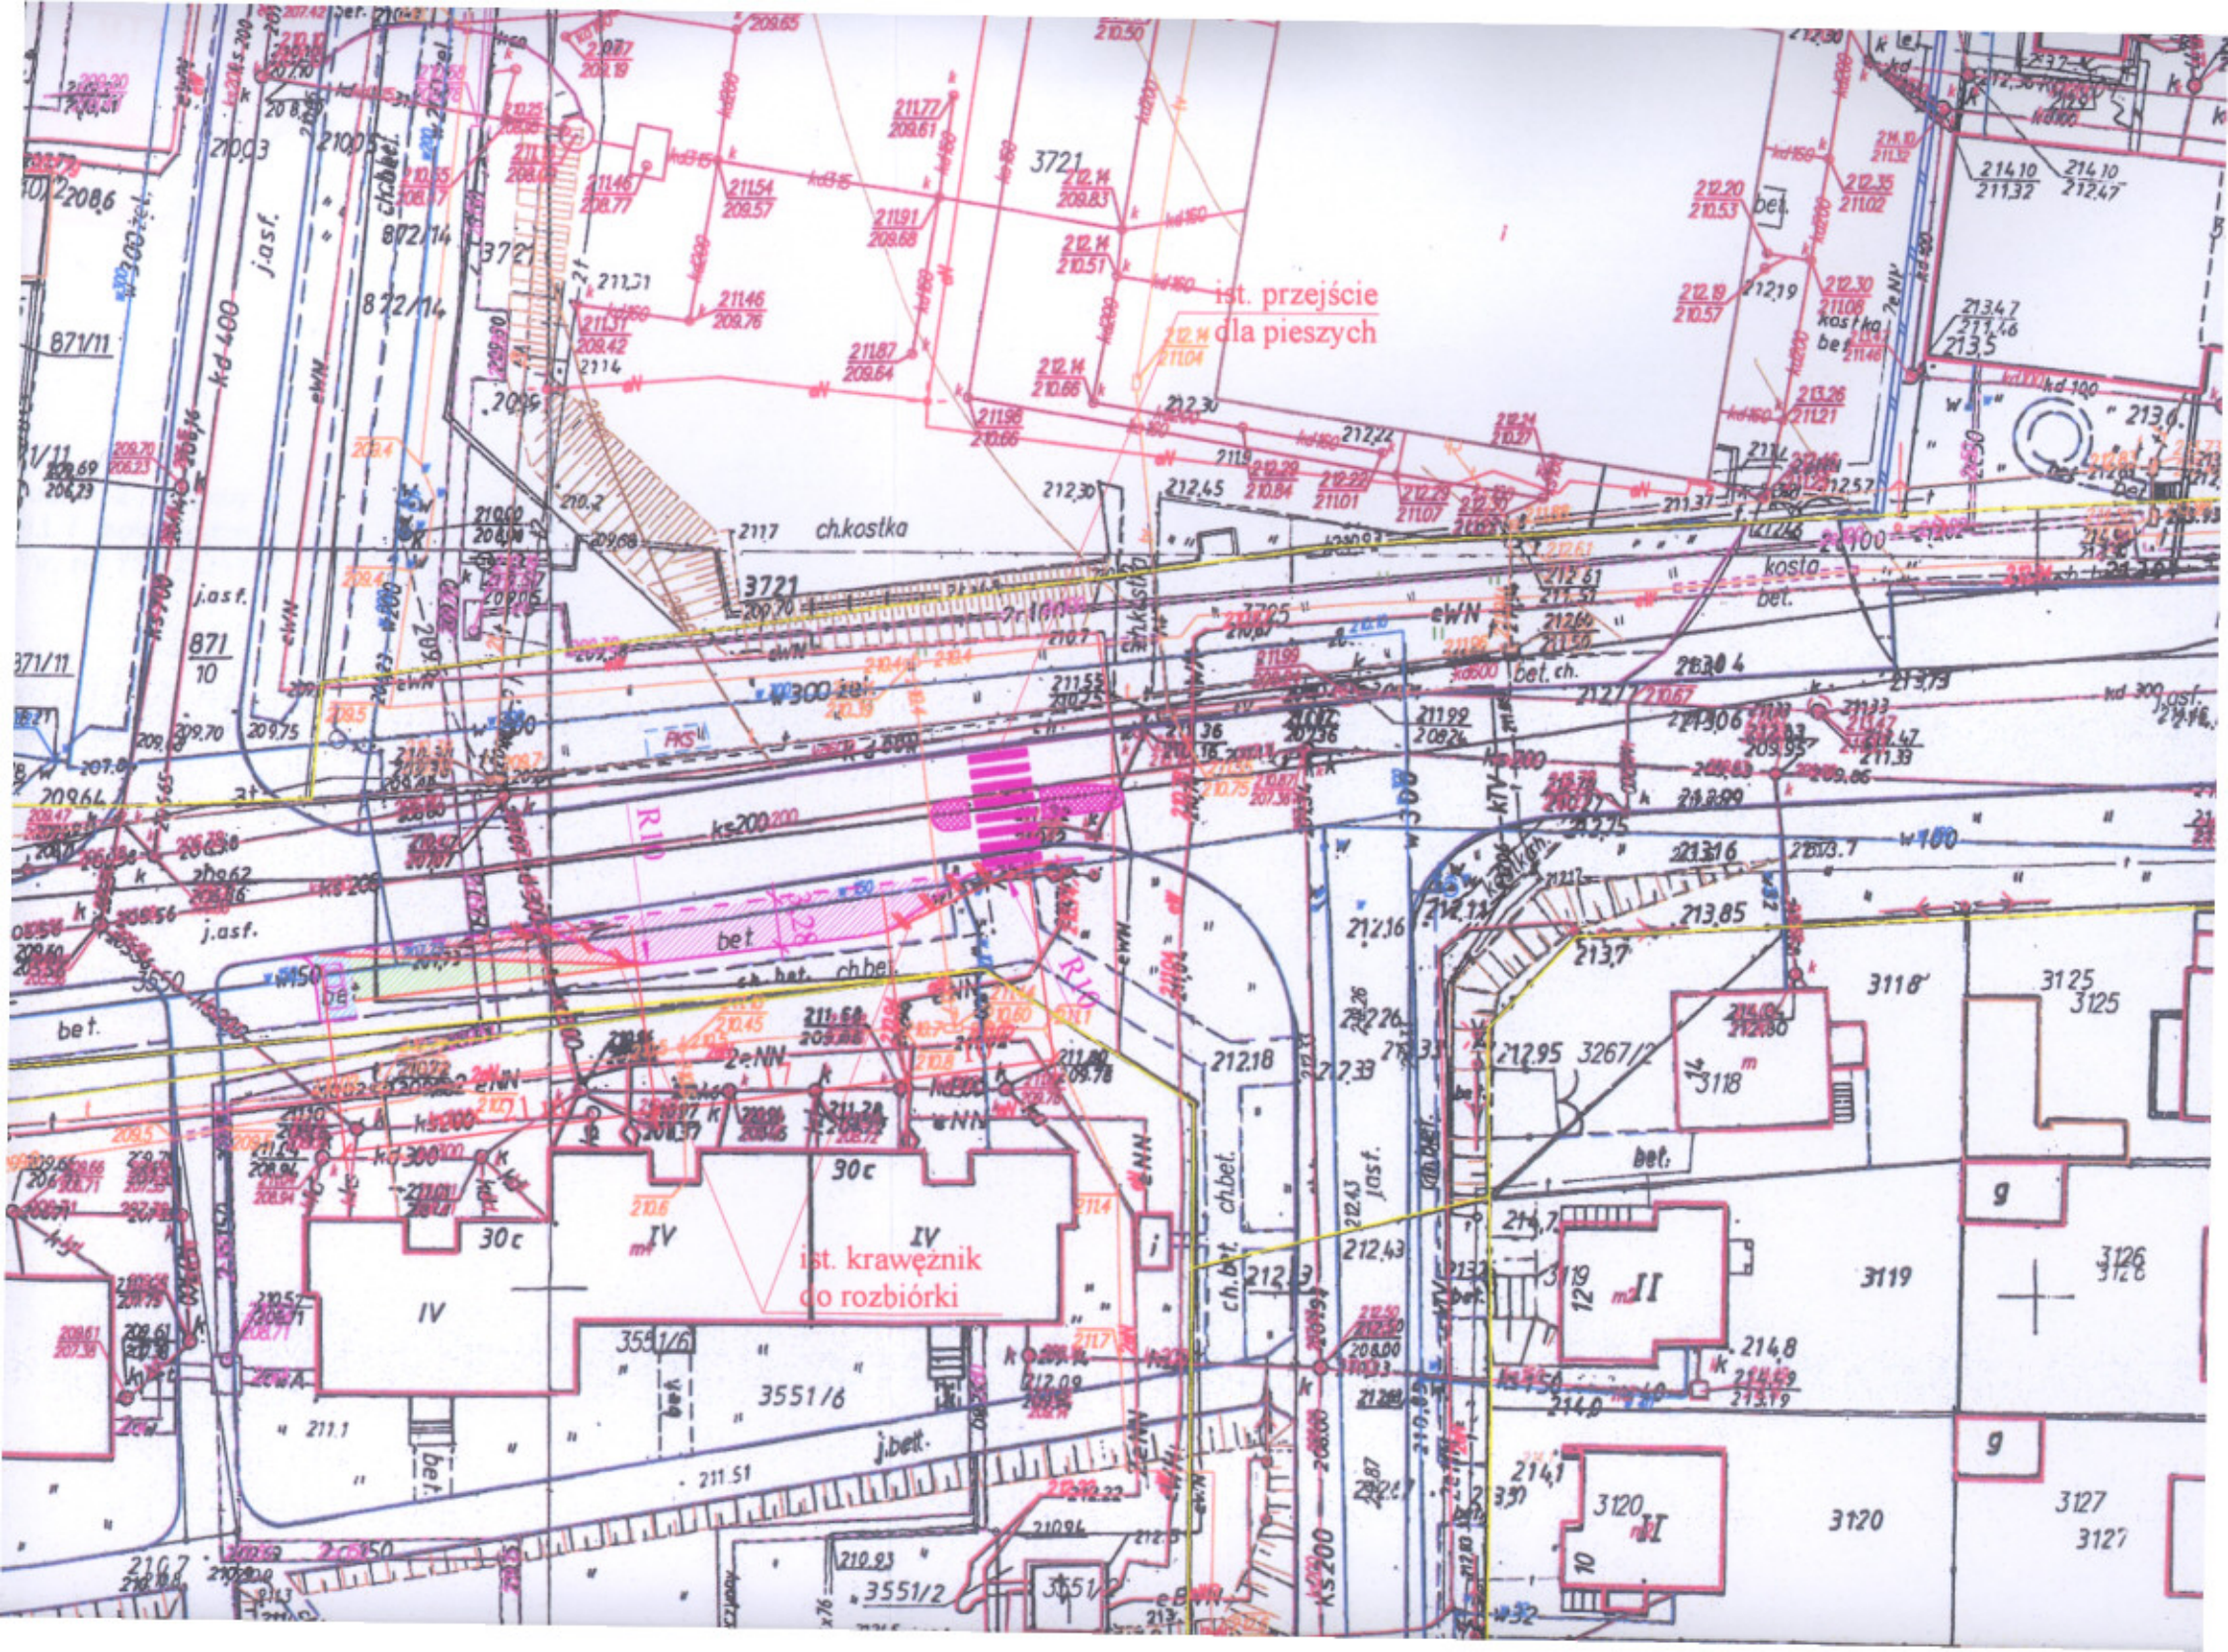

# LEGENDA



istniejąca nawierzchnia zatoki autobusowej  
w krawężniku 100x30x20 cm do przebudowy



projektowane opaski zielenców



projektowany krawężnik betonowy



istniejące granice działek



istniejący krawężnik do rozbiórki

STAROSTWÓ POWIATOWE  
W BRZEZINACH  
Wydział Budownictwa, Geodezji  
i Gospodarki Nieruchomościami  
95-060 Brzeziny, ul. Lenkiewicza 11  
tel. 46 874 28 26

Załącznik do zawiadomienia

Nr BG.6713/ 736 / 2014

z dnia 9.01.2015

z up. Starosty  
Barbara Wasieńska  
Naczelnik Wydziału Budownictwa,  
Geodezji i Gospodarki Nieruchomościami



## USŁUGI PROJEKTOWE

Budownictwo, Drogownictwo, Instalacje

ul. Dworcowa 5D/7  
99-100 Łęczyca  
tel. 693-449-613  
e-mail: piodaniewski@neostrada.pl

Przebudowa zatoki autobusowej w ulicy Głowackiego w mieście Brzeziny

Inwestor : Gmina Brzeziny.

data : 12.2014 r.

nr umowy :

Rysunek : **PROJEKT**  
**ZAGOSPODAROWANIA TERENU.**

nr rysunku : 1

skala 1:500

projektant

mgr inż. Paweł Jodaniewski  
uprawnienia budowlane do projektowania  
bez ograniczeń w specjalności drogowej  
nr ew. LOD/1135/POOD/09

Paweł Jodaniewski