

UCHWAŁA NR XLIV/311/2017
RADY MIASTA BRZEZINY
z dnia 28 września 2017 roku

**w sprawie przystąpienia do sporządzenia zmiany Miejscowego planu zagospodarowania
przestrzennego miasta Brzeziny dla działki z obrębem nr 8
położonej przy ulicy Głowackiego**

Na podstawie art. 18 ust. 2 pkt 15 ustawy z dnia 8 marca 1990 r. o samorządzie gminnym (Dz. U. z 2016r. poz. 446, poz. 1579 i poz. 1948 oraz z 2017r. poz. 730 i poz. 935) oraz art. 14 ust. 1 i art. 27 ustawy z dnia 27 marca 2003 r. o planowaniu i zagospodarowaniu przestrzennym (Dz. U. z 2017 r. poz. 1073) Rada Miasta Brzeziny uchwala, co następuje:

§1. Przystępuje się do sporządzenia zmiany Miejscowego planu zagospodarowania przestrzennego miasta Brzeziny dla działki z obrębem nr 8 położonej przy ulicy Głowackiego, zatwierdzonego uchwałą Nr XXVII/120/04 Rady Miasta Brzeziny z dnia 29 listopada 2004r. (Dz. Urz. Woj. Łódzkiego z 2005r. Nr 51, poz. 534) zmienionego uchwałą Nr XLVI/236/2014 Rady Miasta Brzeziny z dnia 24 stycznia 2014r. w sprawie uchwalenia zmiany Miejscowego planu zagospodarowania przestrzennego miasta Brzeziny dla działek z obrębem nr 7, położonych między ulicami Głowackiego i Sienkiewicza (Dz. Urz. Woj. Łódzkiego poz. 1315), uchwałą Nr XXV/158/2016 Rady Miasta Brzeziny z dnia 24 czerwca 2016 r. w sprawie uchwalenia zmiany miejscowego planu zagospodarowania przestrzennego miasta Brzeziny dla jedenastu obszarów położonych na terenie miasta (Dz. Urz. Woj. Łódzkiego poz. 3178), z uwzględnieniem zmiany wprowadzonej obwieszczeniem Wojewody Łódzkiego z dnia 29 lipca 2016 r. o sprostowaniu błędu (Dz. Urz. Woj. Łódzkiego poz. 3547) i uchwałą Nr XXXI/199/2016 Rady Miasta Brzeziny z dnia 27 października 2016 r. w sprawie uchwalenia zmiany miejscowego planu zagospodarowania przestrzennego miasta Brzeziny dla jedenastu obszarów położonych na terenie miasta w części dotyczącej obszaru nr 8 (Dz. Urz. Woj. Łódzkiego poz. 4769).

§2. Granice obszaru objętego zmianą miejscowego planu obejmują teren określony w załączniku graficznym do uchwały.

§3. Przedmiot i zakres opracowania oraz procedura zmiany planu będą zgodne z art. 15 i 17 ustawy o planowaniu i zagospodarowaniu przestrzennym.

§4. Wykonanie uchwały powierza się Burmistrzowi Miasta Brzeziny.


§5. Uchwała wchodzi w życie z dniem podjęcia.



Przewodniczący Rady Miasta


Tadeusz Barucki

Załącznik do Uchwały Nr XLIV/311/2017
Rady Miasta Brzeziny
z dnia 28 września 2017 roku

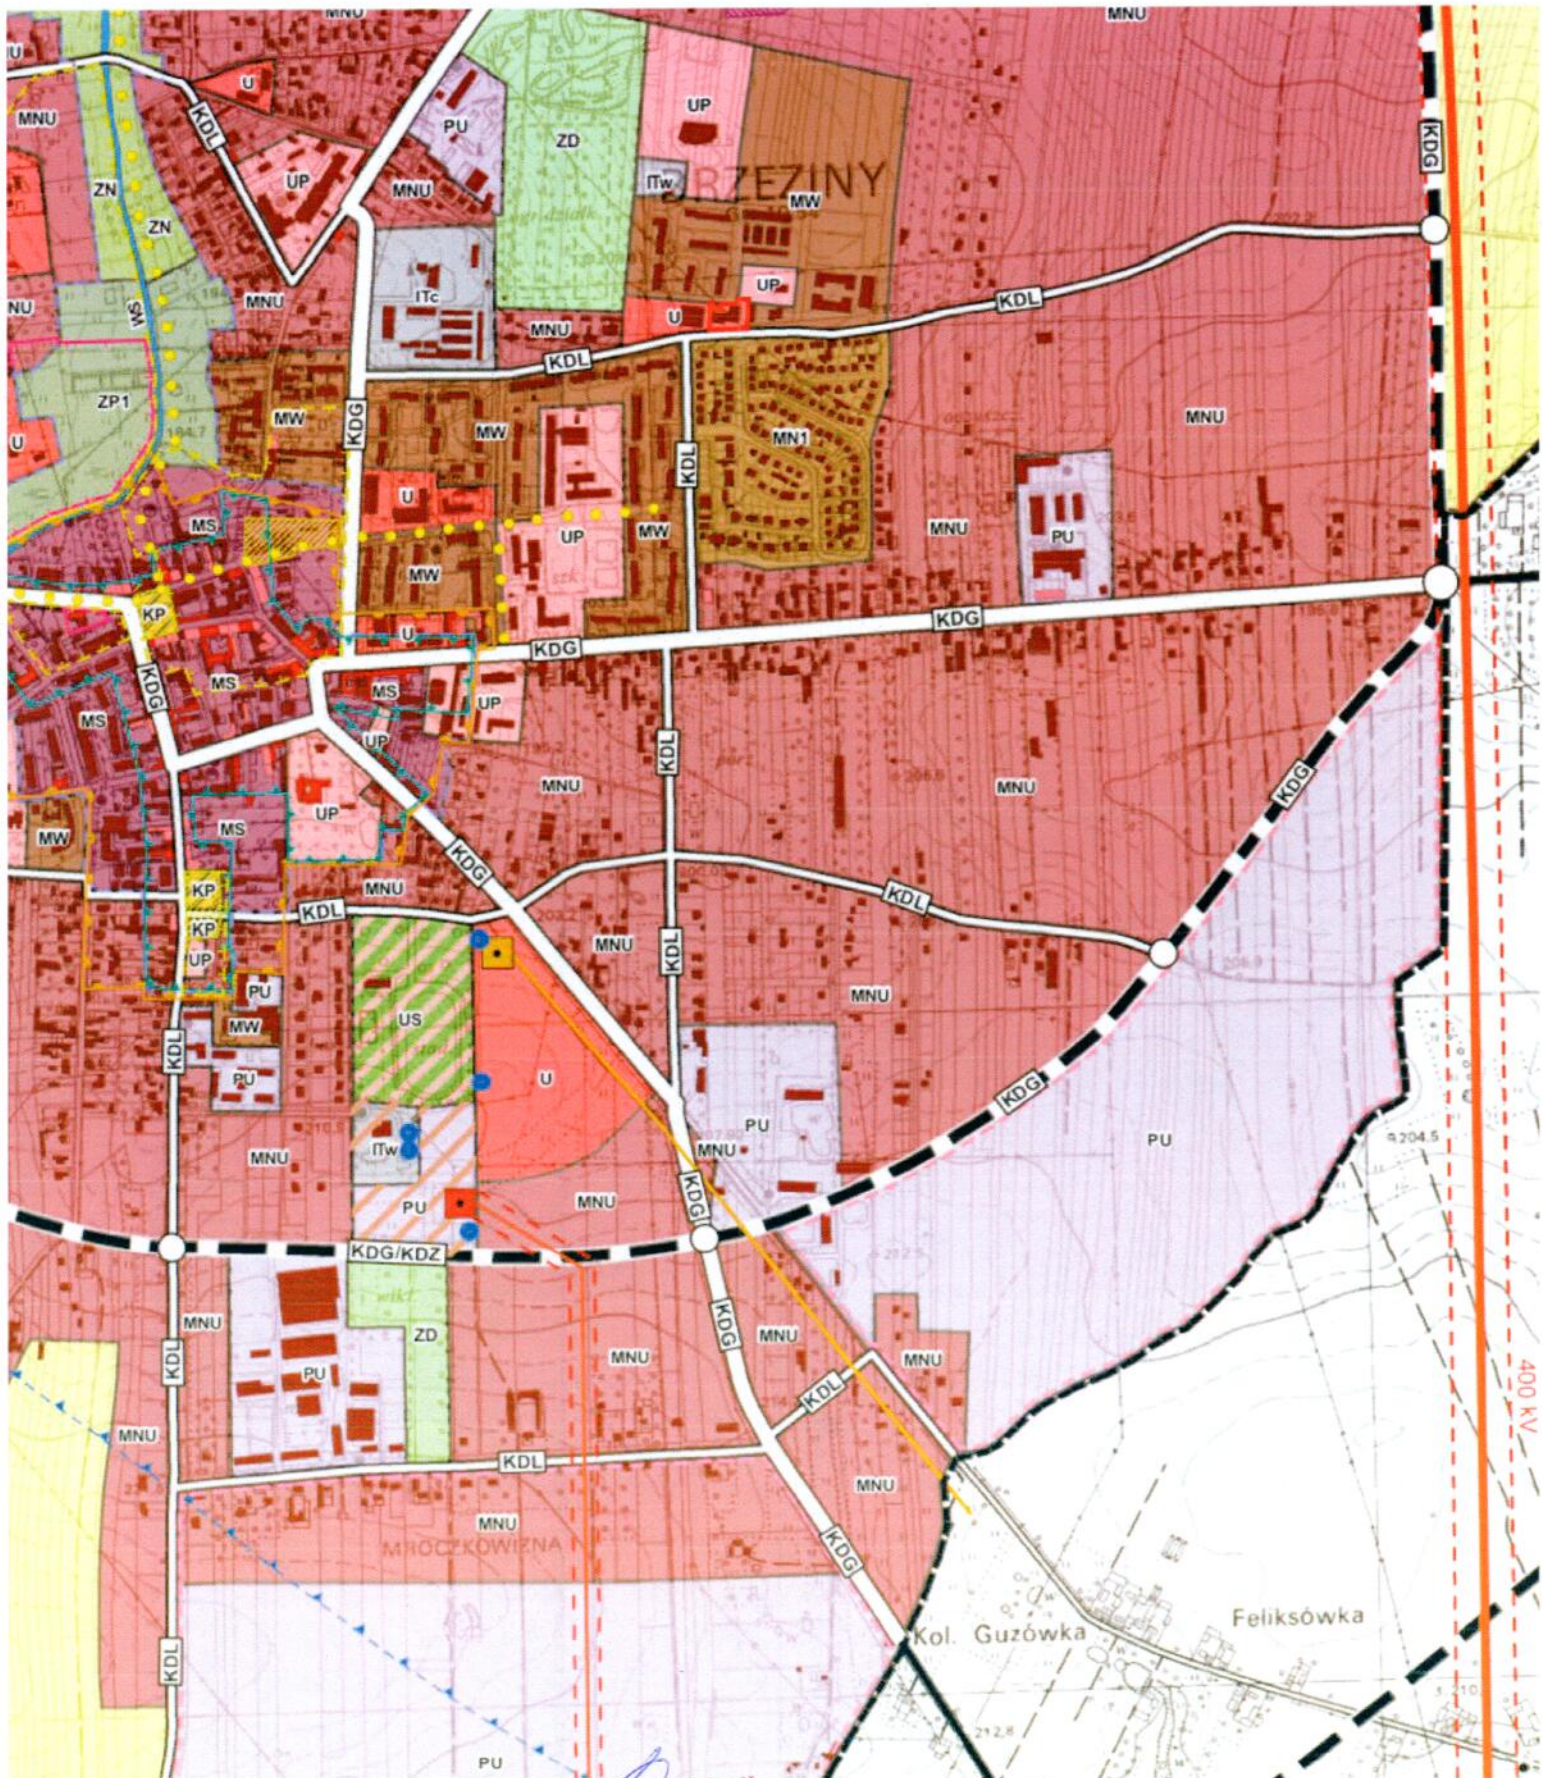

PRZEWODNICZĄCY RADY
Tadeusz Barucki

Legenda:

 obszar objęty zmianą planu