


MAPA DO CELÓW PROJEKTOWYCH
Skala 1:500

Województwo : łódzkie
Powiat : brzeziński
Jedn. ewid.: Brzeziny 102101_1
Obręb: 03, 04 102101_1.0003, 102101_1.0004
Działka : nr 686/3
KERG: BG.6641.448.2020

Układ współrzędnych prostokątnych płaskich „2000”
Układ wysokościowy „Kronstadt 60”

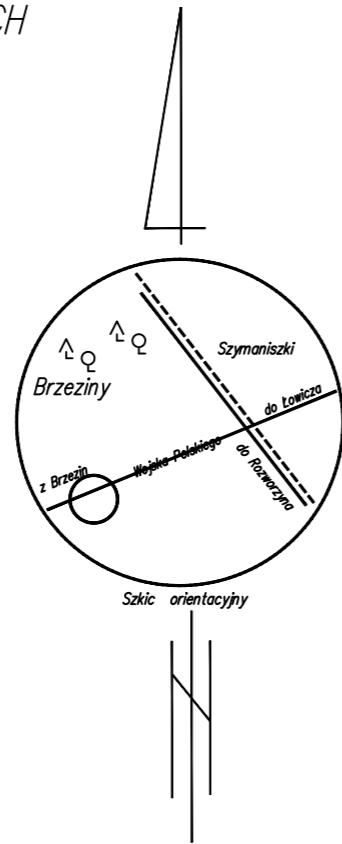

- Uwaga:
1. Przedstawiona sytuacja w zakresie opracowania jest zgodna ze stanem faktycznym na gruncie na dzień 25.05.2020 r.
 2. Nie wyklucza się istnienia w terenie innych przewodów o których brak informacji. Wynika to z zasłotności historycznych lub nie dopełnienia przepisów zgłoszenia do inwentaryzacji.
(Ustawa: Prawo Geodezyjne i Kartograficzne Dz. U 2020 pozycja 276 z późn.zmianami)

USŁUGI GEODEZYJNE
Bartosz Koszewski
95-060 Brzeziny ul. Sienkiewicza 18
NIP 833-187-20-91 REGON 384066850
tel. 787-961-678

GEODETA UPRAWNIONY
Piotr Koszewski

96-127 Lipce Reymontowskie ul. Boryny 17
Upr GKK nr 16467


Brzeziny dnia 25.05.2020 r.

LEGENDA:

- ABCD - projektowany zjazd indywidualny, nawierzchnia z kostki betonowej, gr. = 8 cm,
- obustronne pobocze o szerokości 0,75 m,
- granica pasa drogowego,

Działka nr ew. 686/3
jednostka ewidencyjna: 102101_1 Brzeziny Miasto
obręb: 0004
wł. burmistrz Miasta Brzeziny
ul. Sienkiewicza 16
95-060 Brzeziny

Działka nr ew. 667 - DK Nr 704 - ul. Wojska Polskiego
jednostka ewidencyjna: 102101_1 Brzeziny Miasto
obręb: 0003
wł. Zarząd Dróg Wojewódzkich w Łodzi
Al. Piłsudskiego 12
90-051 Łódź

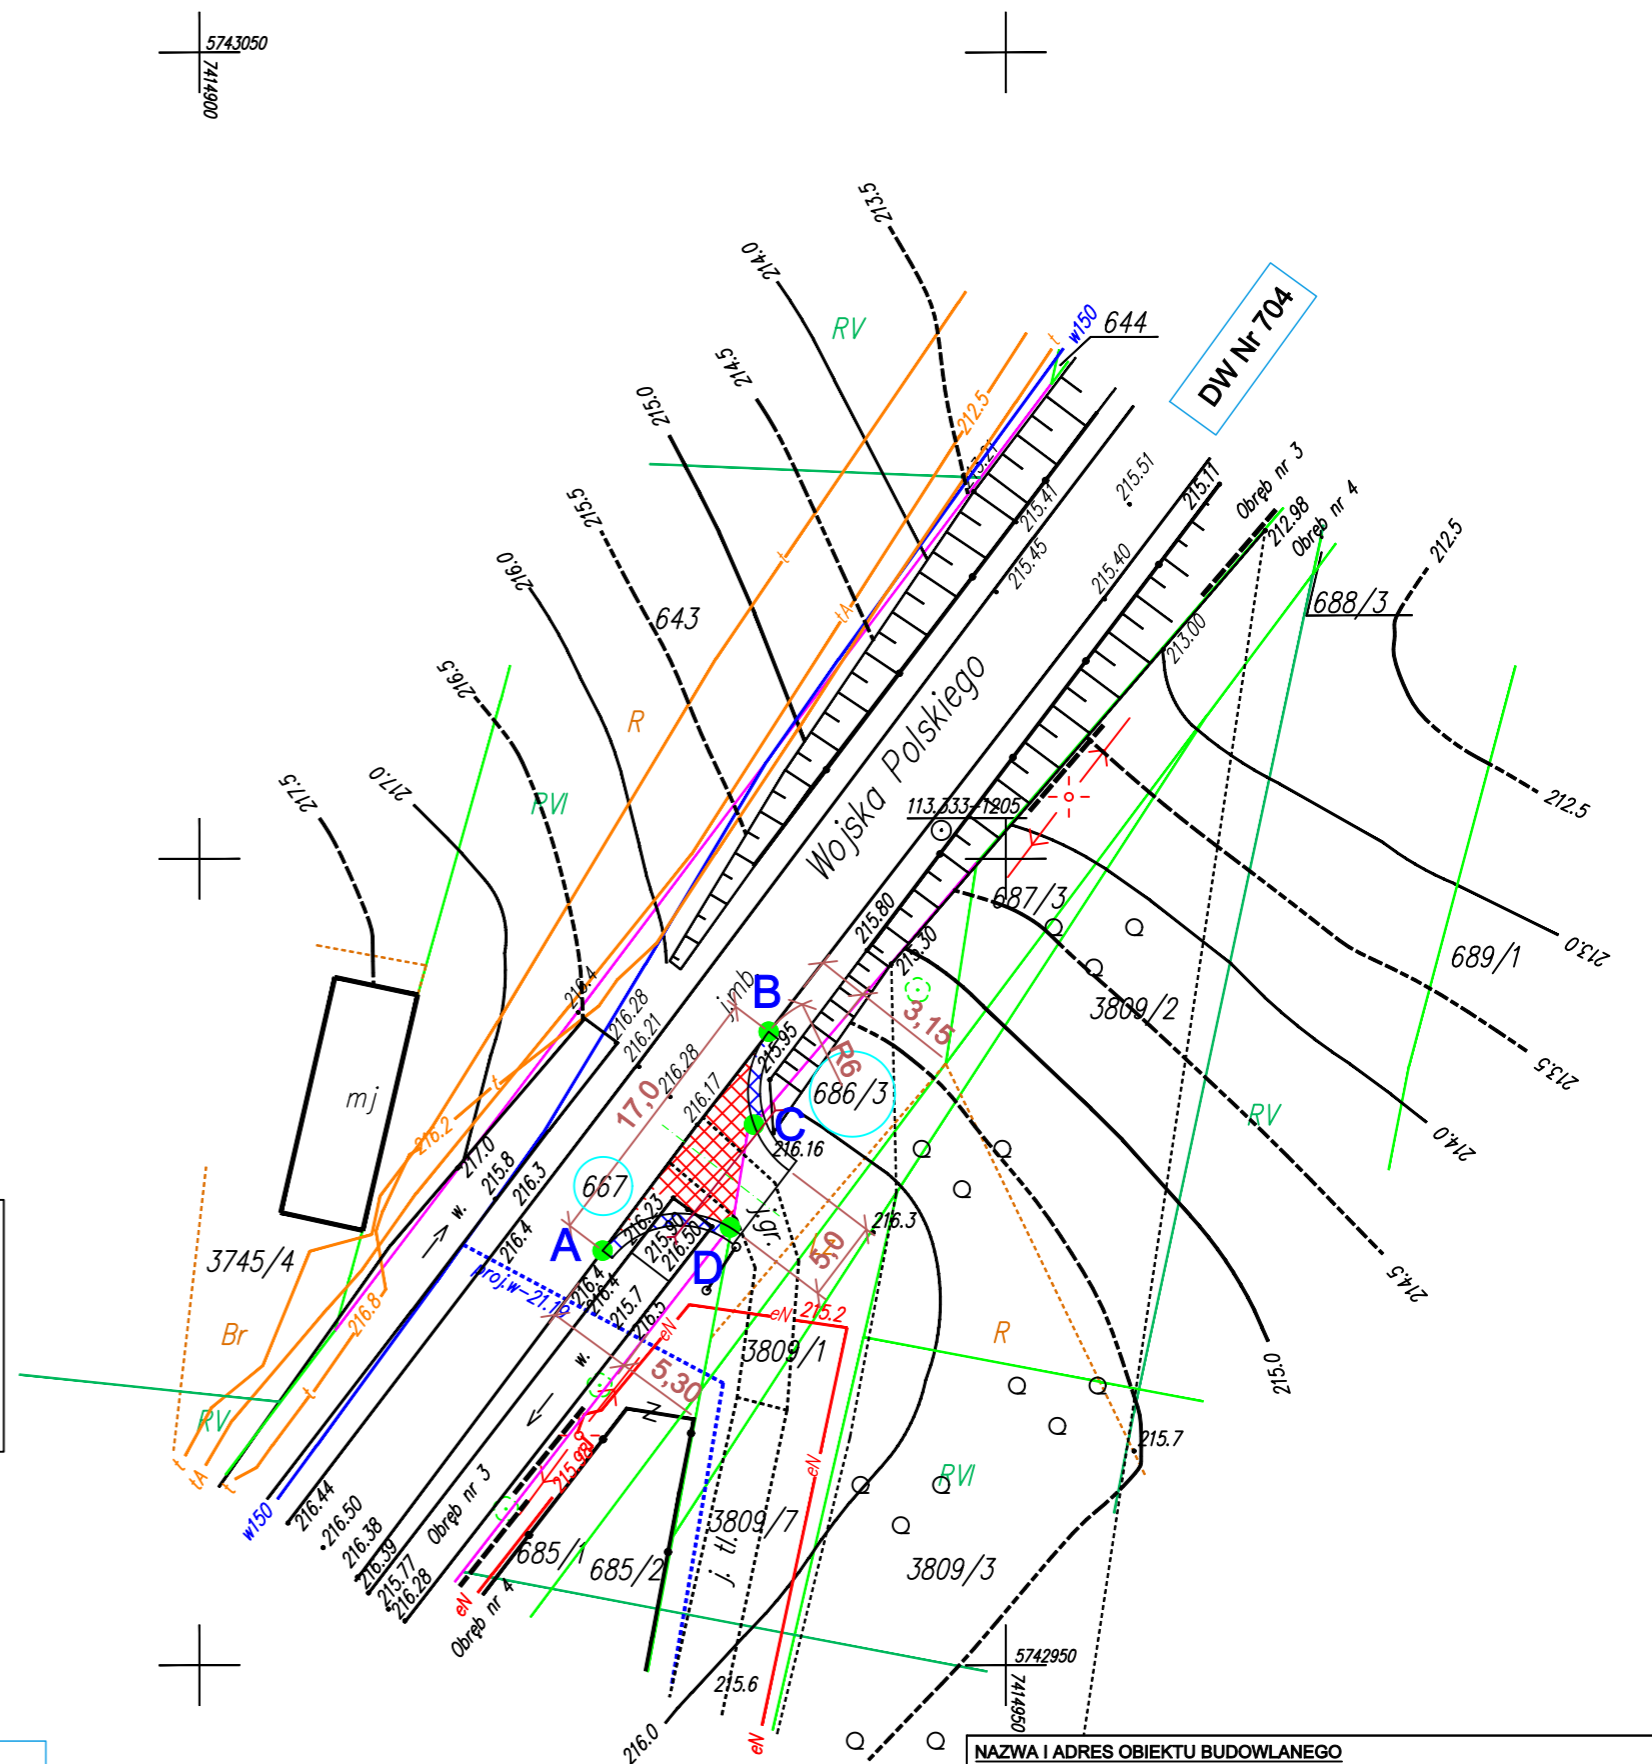

NAZWA I ADRES OBIEKTU BUDOWLANEGO				
Budowa zjazdu publicznego z drogi wojewódzkiej Nr 704 (działka nr ewidencyjny 667) , ul. Wojska Polskiego na działkę o nr ewidencyjnym 686/3 położoną w miejscowości Brzeziny, powiat brzeziński				
BRANŻA				
DROGOWA				
NAZWA RYSUNKU				
PZT				
OPRACOWAŁ				PODPIS
mgr inż. Artur Pawlikowski				
PROJEKTANT				PODPIS
inż. Jan Zawadzki upr. nr LOD1059/POWD/08				
DATA	ARKUSZ	FORMAT	SKALA	NR RYS.
05.2020	1/1	A-3	1:500	02

© Dzieło podlega ochronie praw autorskich.

Potwierdzam, iż niniejszy wydruk jest zgodny z oryginałem przyjętym do zasobu powiatowego.
Wydanie kopii 25.05.2020 rok, nr kancelaryjny KERG.BG.6641.448.2020