


Przekrój A - A skala 1:20

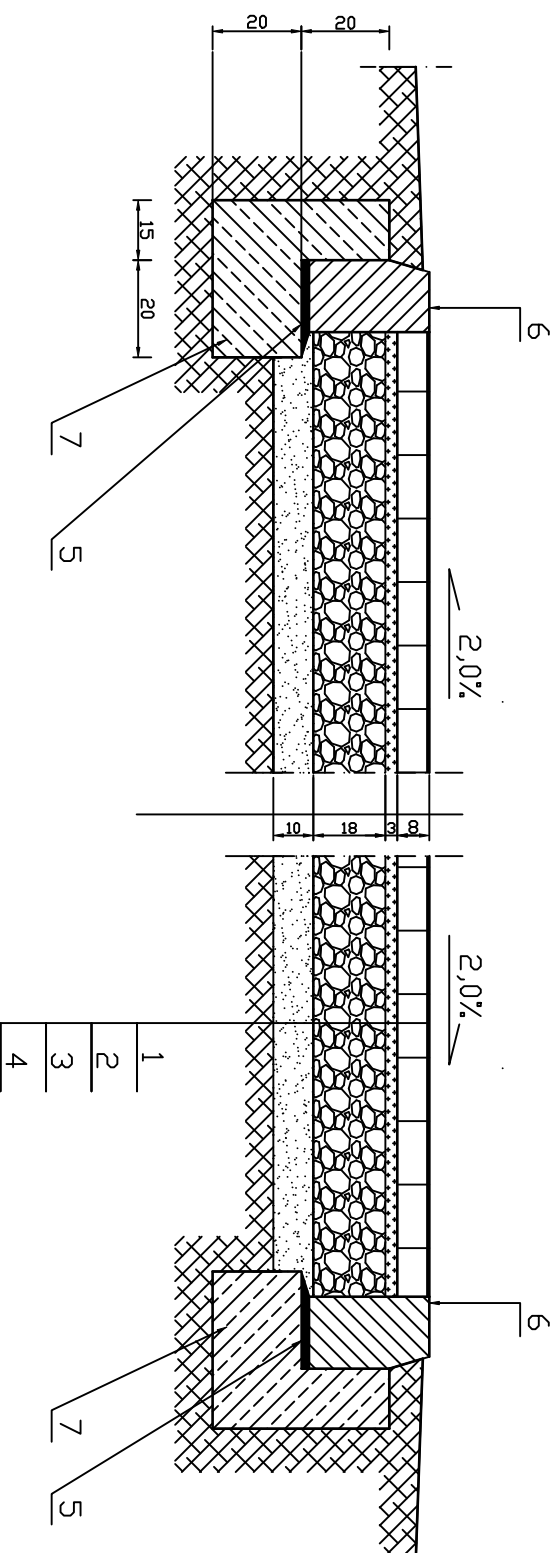

LEGENDA:

- 1 - kostka betonowa gr. = 8 cm
- 2 - podsypka cem.-pias. 1:3, gr. = 3 cm
- 3 - podbudowa z kruszywa łamanego 0-63 mm, gr. = 18 cm
- 4 - warstwa odcinająca z piasku średnioziarnistego gr. = 10 cm
- 5 - podsypka cem.-pias. gr. = 2 cm
- 6 - krawężnik bet. 15x30
- 7 - ława betonowa z oporem

NAZWA I ADRES OBIEKTU BUDOWLANEGO

Budowa zjazdu publicznego z drogi wojewódzkiej Nr 704 (działka nr ewidencyjny 667) , ul. Wojska Polskiego na działkę o nr ewidencyjnym 686/3 położoną w miejscowości Brzeziny, powiat brzeziński

BRANŻA

DROGOWA

NAZWA RYSUNKU

Przekrój A-A

OPRACOWAŁ

mgr inż. Artur Pawlikowski

PODPIS

PROJEKTANT

inż. Jan Zawadzki upr. nr LOD1059/POWD/08

PODPIS

DATA	ARKUSZ	FORMAT	SKALA	NR RYS.
05.2020	1/1	A-4	1:20	04