



ZMIANA MIEJSCOWEGO PLANU ZAGOSPODAROWANIA PRZESTRZENNEGO
 MIASTA BRZEZIN DLA JEDENASTU OBSZARÓW POŁOŻONYCH NA TERENIE MIASTA
 OBSZAR 3

Załącznik Nr 3 do Uchwały
 Nr Rady Miasta Brzeziny
 z dnia 2015 r.

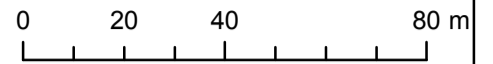

1:1 500

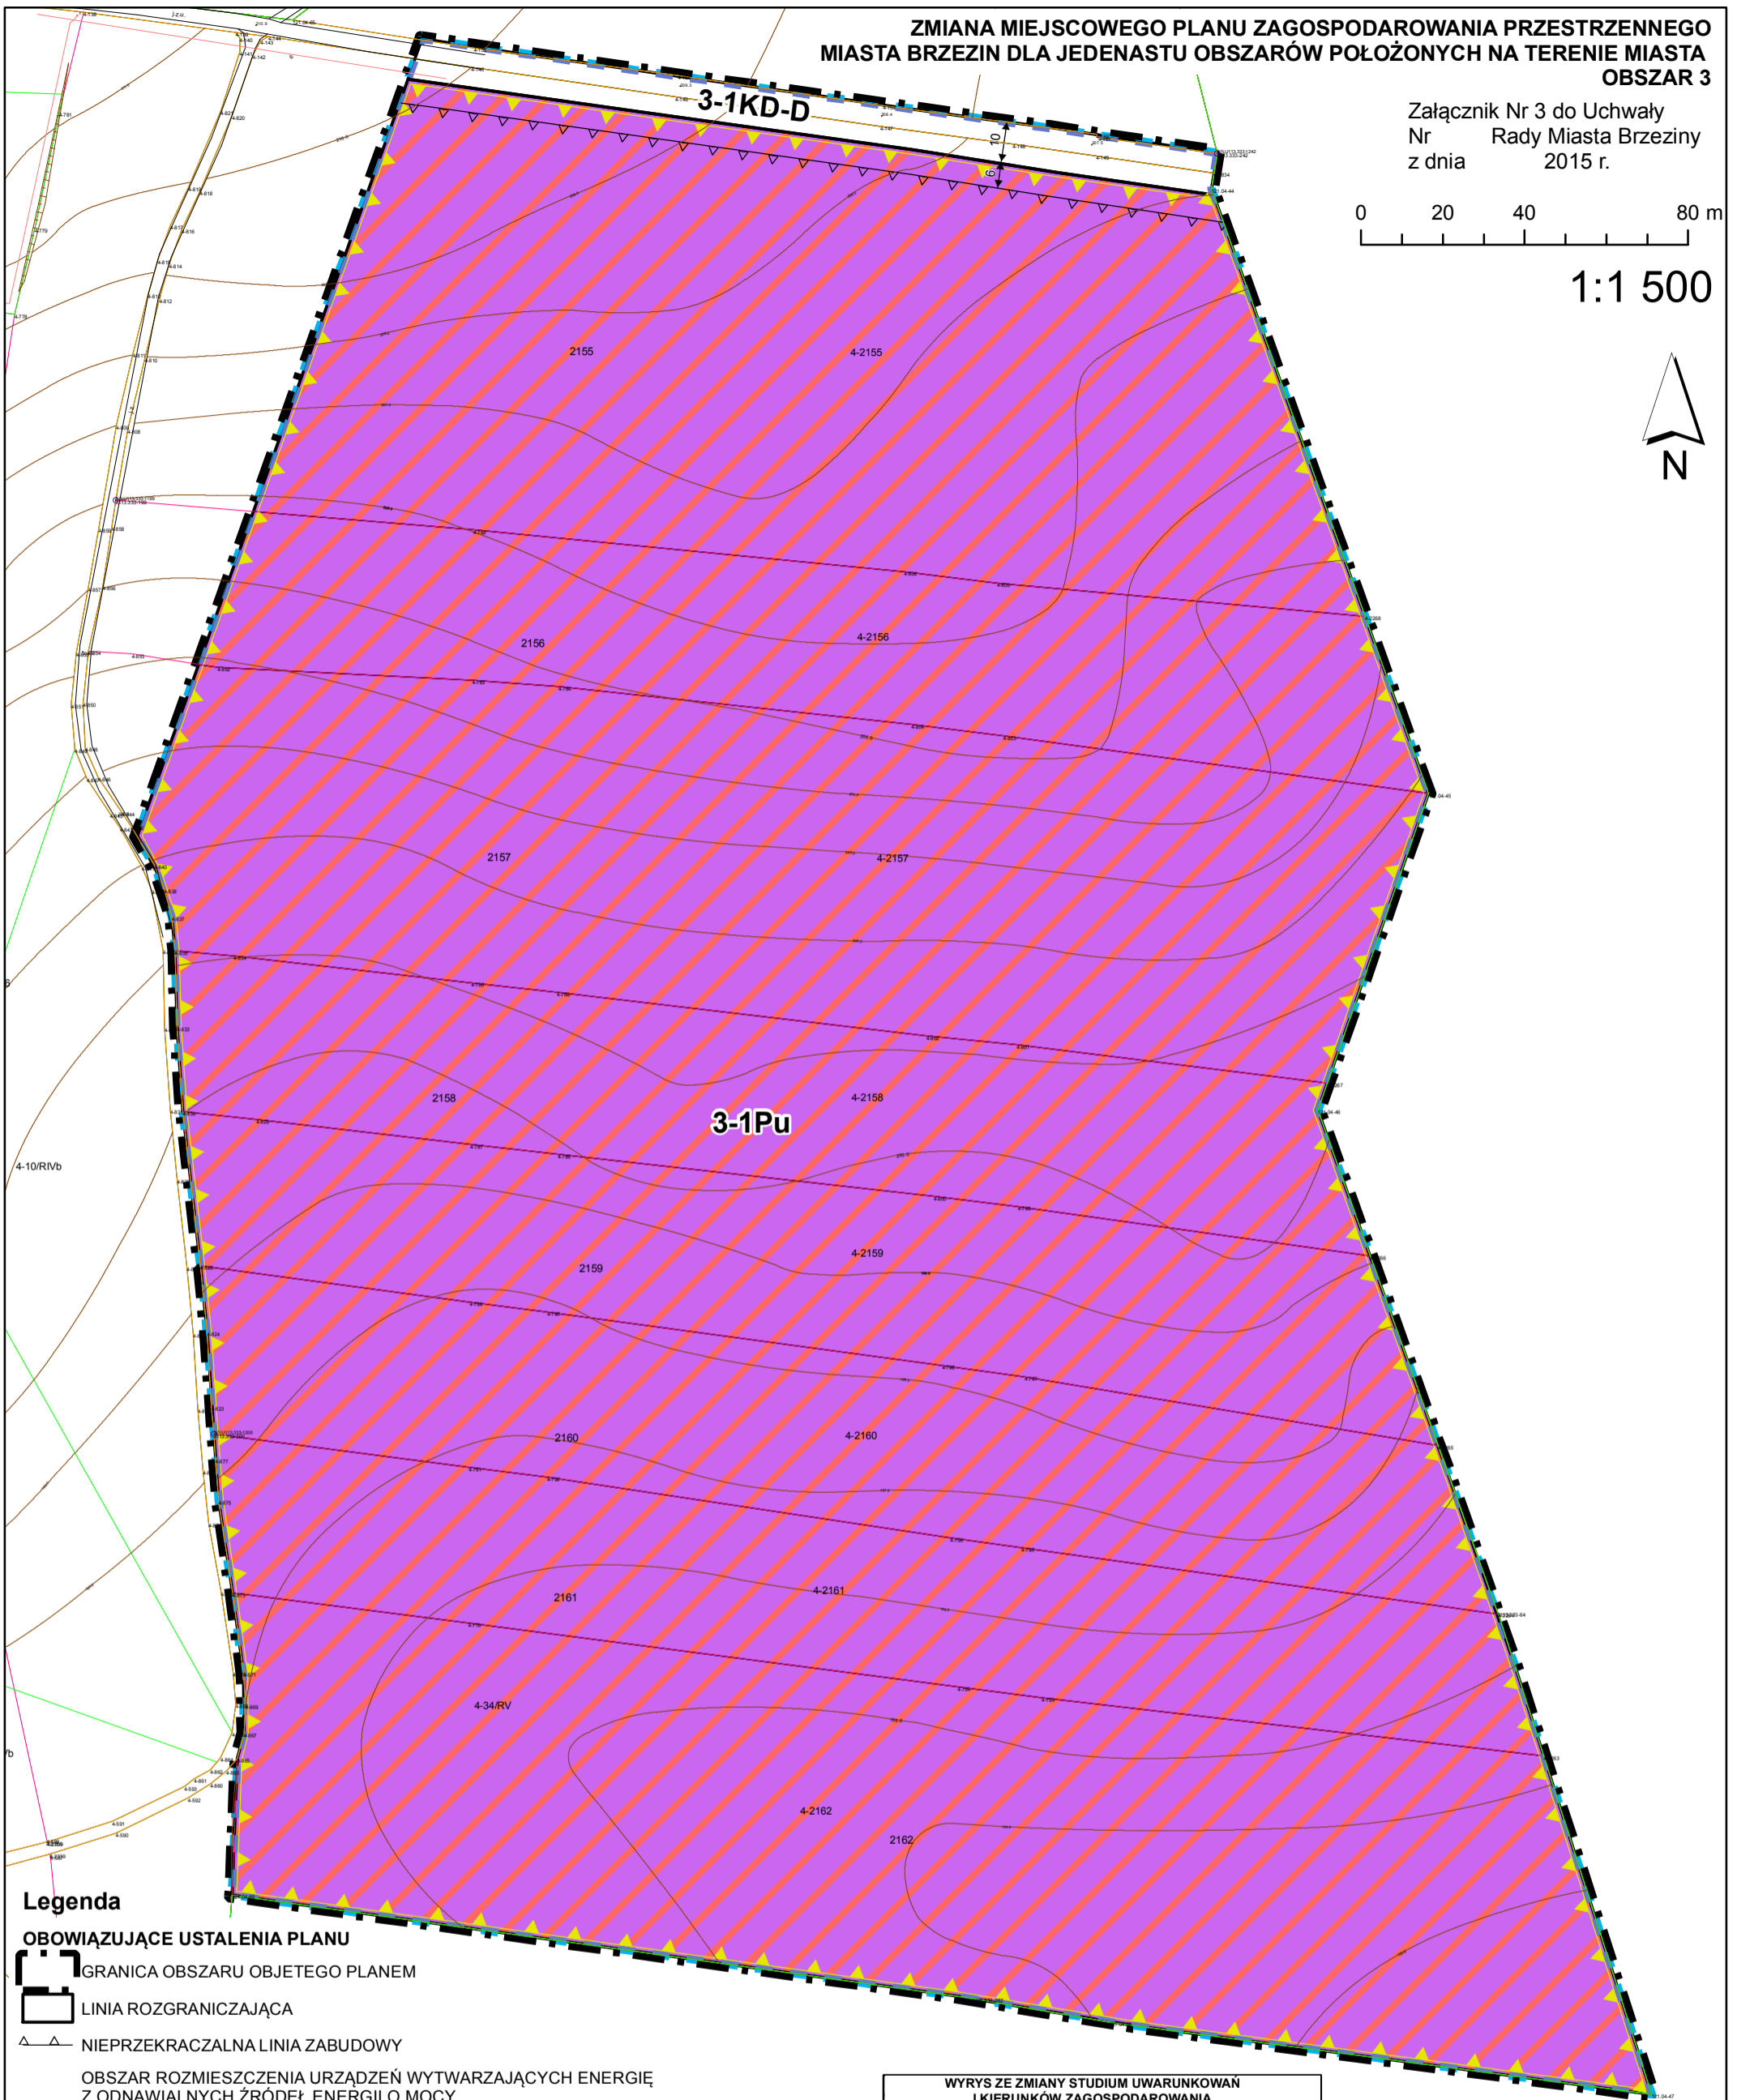

Legenda

OBOWIĄZUJĄCE USTALENIA PLANU

GRANICA OBSZARU OBJETEGO PLANEM

LINIA ROZGRANICZAJĄCA

NIEPRZEKRACZALNA LINIA ZABUDOWY

OBSZAR ROZMIESZCZENIA URZĄDZEŃ WYTWARZAJĄCYCH ENERGIĘ Z ODNAWIALNYCH ŹRÓDEŁ ENERGII O MOCY PRZEKRACZAJĄCEJ 100 kW WRAZ ZE STREFĄ OCHRONNĄ ZWIĄZANĄ Z OGRANICZENIAMI W ZABUDOWIE ORAZ W ZAGOSPODAROWANIU I URZĄDZENIU TERENU

PRZEZNACZENIE TERENÓW

Pu TEREN OBIEKTÓW PRODUKCYJNYCH, SKŁADÓW I MAGAZYNÓW Z ZABUDOWĄ USŁUGOWĄ

KD-D TEREN DROGI PUBLICZNEJ KLASY DOJAZDOWEJ

OZNACZENIA WYNIKAJĄCE Z PRZEPISÓW ODRĘBNYCH

ZASIĘG OBSZARU GŁÓWNEGO ZBIORNIKA WÓD PODZIEMNYCH NR 403 ZBIORNIK MIĘDZYMORENOWY BRZEZINY - LIPCE REYMONTOWSKIE

OZNACZENIA MAJĄCE CHARAKTER INFORMACYJNY

GRANICE DZIAŁEK

ZASIĘG OBSZARU GŁÓWNEGO ZBIORNIKA WÓD PODZIEMNYCH NR 404 ZBIORNIK KOLUSZKI - TOMASZÓW

LINIA WYMIAROWA

WYRYS ZE ZMIANY STUDIUM UWARUNKOWAŃ I KIERUNKÓW ZAGOSPODAROWANIA PRZESTRZENNEGO MIASTA BRZEZINY UCHWALONEGO UCHWAŁĄ NR XLII/190/2013 RADY MIASTA BRZEZINY Z DNIA 26 WRZEŚNIA 2013 R.

