



NAWIERZCHNIA
TRAWIASTA

NAWIERZCHNIA
ŻWIROWA

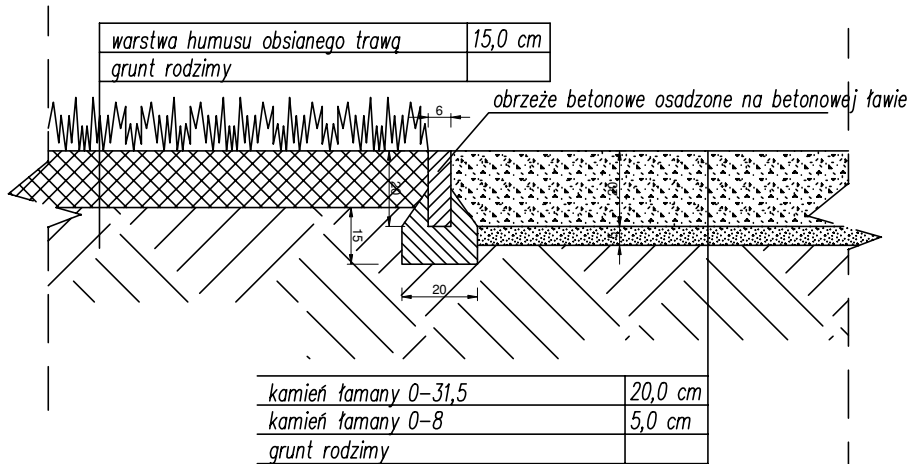

NAWIERZCHNIA
TRAWIASTA

BEZPIECZNA
NAWIERZCHNIA
PIASKOWA

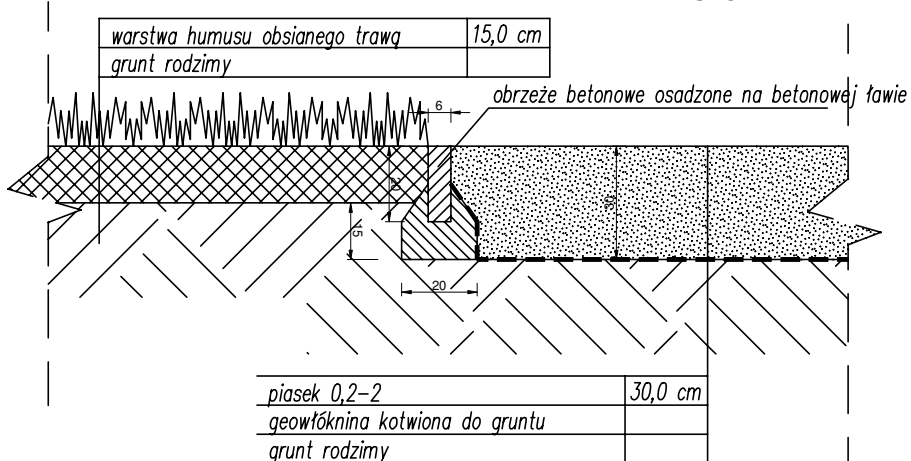

JEDNOSTKA PROJEKTOWA: Quantum Tech Sp. z o.o. 50-541 Wrocław, Al. Armii Krajowej 10a/1		
PROJEKT: BUDOWA LINOWEGO PLACU ZABAW NA DZIAŁCE NR 2959/1, ARKUSZ 14, OBRĘB 8, BRZEZINY		
ADRES: BRZEZINY, UL. SPORTOWA DZ. NR 2959/1, ARKUSZ 14, OBRĘB 8		
INWESTOR: MIASTO BRZEZINY UL. HENRYKA SIENKIEWICZA 16 95-060 BRZEZINY		
PROJEKTANT ARCHITEKTURA: MGR INŻ. ARCH. MARIA JANOWSKA	NR UPRAW.: 240/91/UW	PODPIS:
BRANŻA: ARCHITEKTURA		
TYTUŁ RYSUNKU: PRZEKROJE NAWIERZCHNI		
NR RYSUNKU: 3	SKALA: 1:20	DATA: 12.2019