


ZMIANA MIEJSCOWEGO PLANU ZAGOSPODAROWANIA PRZESTRZENNEGO MIASTA BRZEZINY DLA DZIAŁEK Z OBRĘBU NR 5 POŁOŻONYCH PRZY ULICY MAŁCZEWSKIEJ

RYSUNEK PLANU

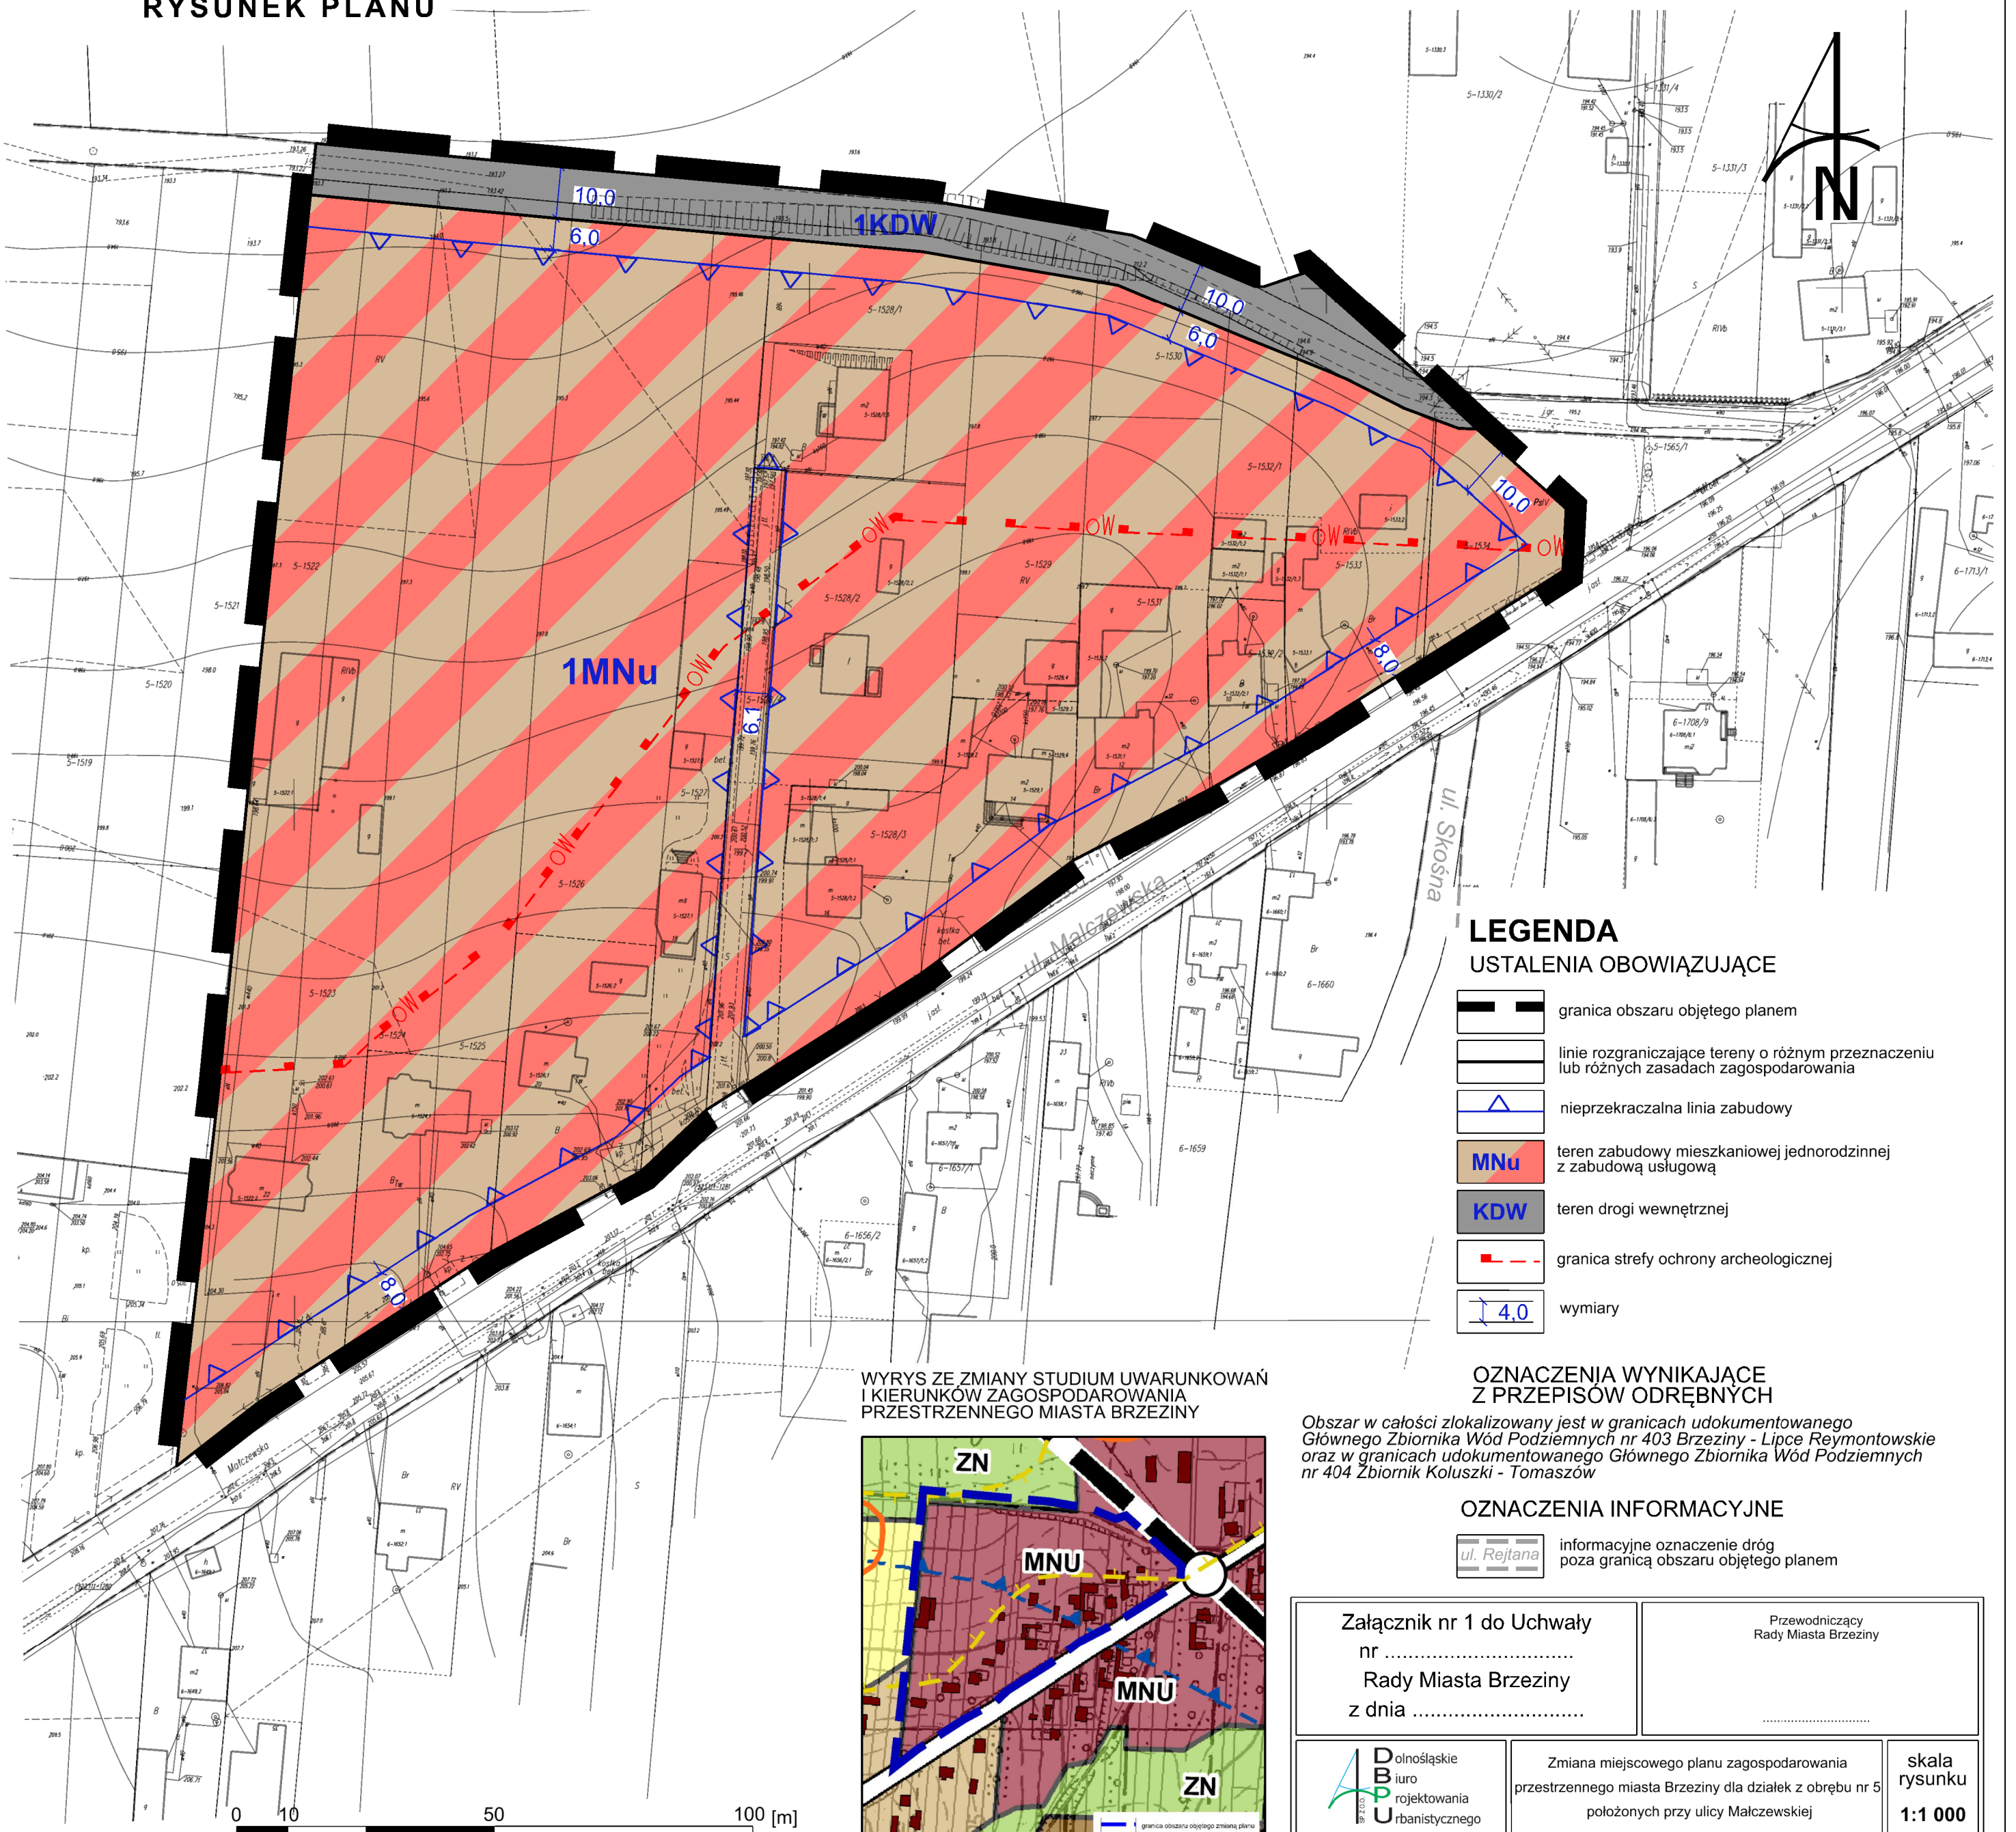

LEGENDA USTALENIA OBOWIĄZUJĄCE

- granica obszaru objętego planem
- linie rozgraniczające tereny o różnym przeznaczeniu lub różnych zasadach zagospodarowania
- nieprzekraczalna linia zabudowy
- teren zabudowy mieszkaniowej jednorodzinnej z zabudową usługową
- teren drogi wewnętrznej
- granica strefy ochrony archeologicznej
- wymiary


OZNACZENIA WYNIKAJĄCE Z PRZEPISÓW ODREBNYCH

Obszar w całości zlokalizowany jest w granicach udokumentowanego Głównego Zbiornika Wód Podziemnych nr 403 Brzeziny - Lipce Reymontowskie oraz w granicach udokumentowanego Głównego Zbiornika Wód Podziemnych nr 404 Zbiornik Kuluszki - Tomaszów

OZNACZENIA INFORMACYJNE

- ul. Rejtana
- informacyjne oznaczenie dróg poza granicą obszaru objętego planem

WYRYS ZE ZMIANY STUDIUM UWARUNKOWAŃ I KIERUNKÓW ZAGOSPODAROWANIA PRZESTRZENNEGO MIASTA BRZEZINY

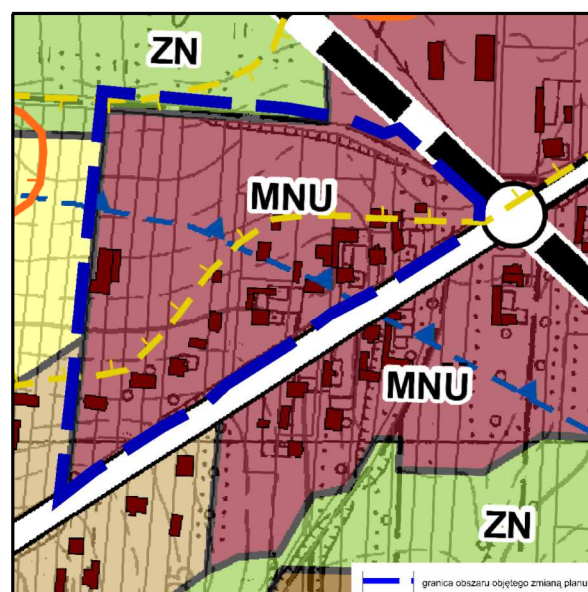

Załącznik nr 1 do Uchwały
nr
Rady Miasta Brzeziny
z dnia

Przewodniczący
Rady Miasta Brzeziny

ABP
Urbanistycznego

Zmiana miejscowego planu zagospodarowania
przestrzennego miasta Brzeziny dla działek z obrębem nr 5
położonych przy ulicy Małczewskiej

skala
rysunku
1:1 000

0 10 50 100 [m]