


ZMIANA MIEJSCOWEGO PLANU ZAGOSPODAROWANIA PRZESTRZENNEGO MIASTA BRZEZINY DLA DZIAŁEK Z OBRĘBU NR 5 POŁOŻONYCH PRZY ULICY MAŁCZEWSKIEJ

RYSUNEK PROGNOZY

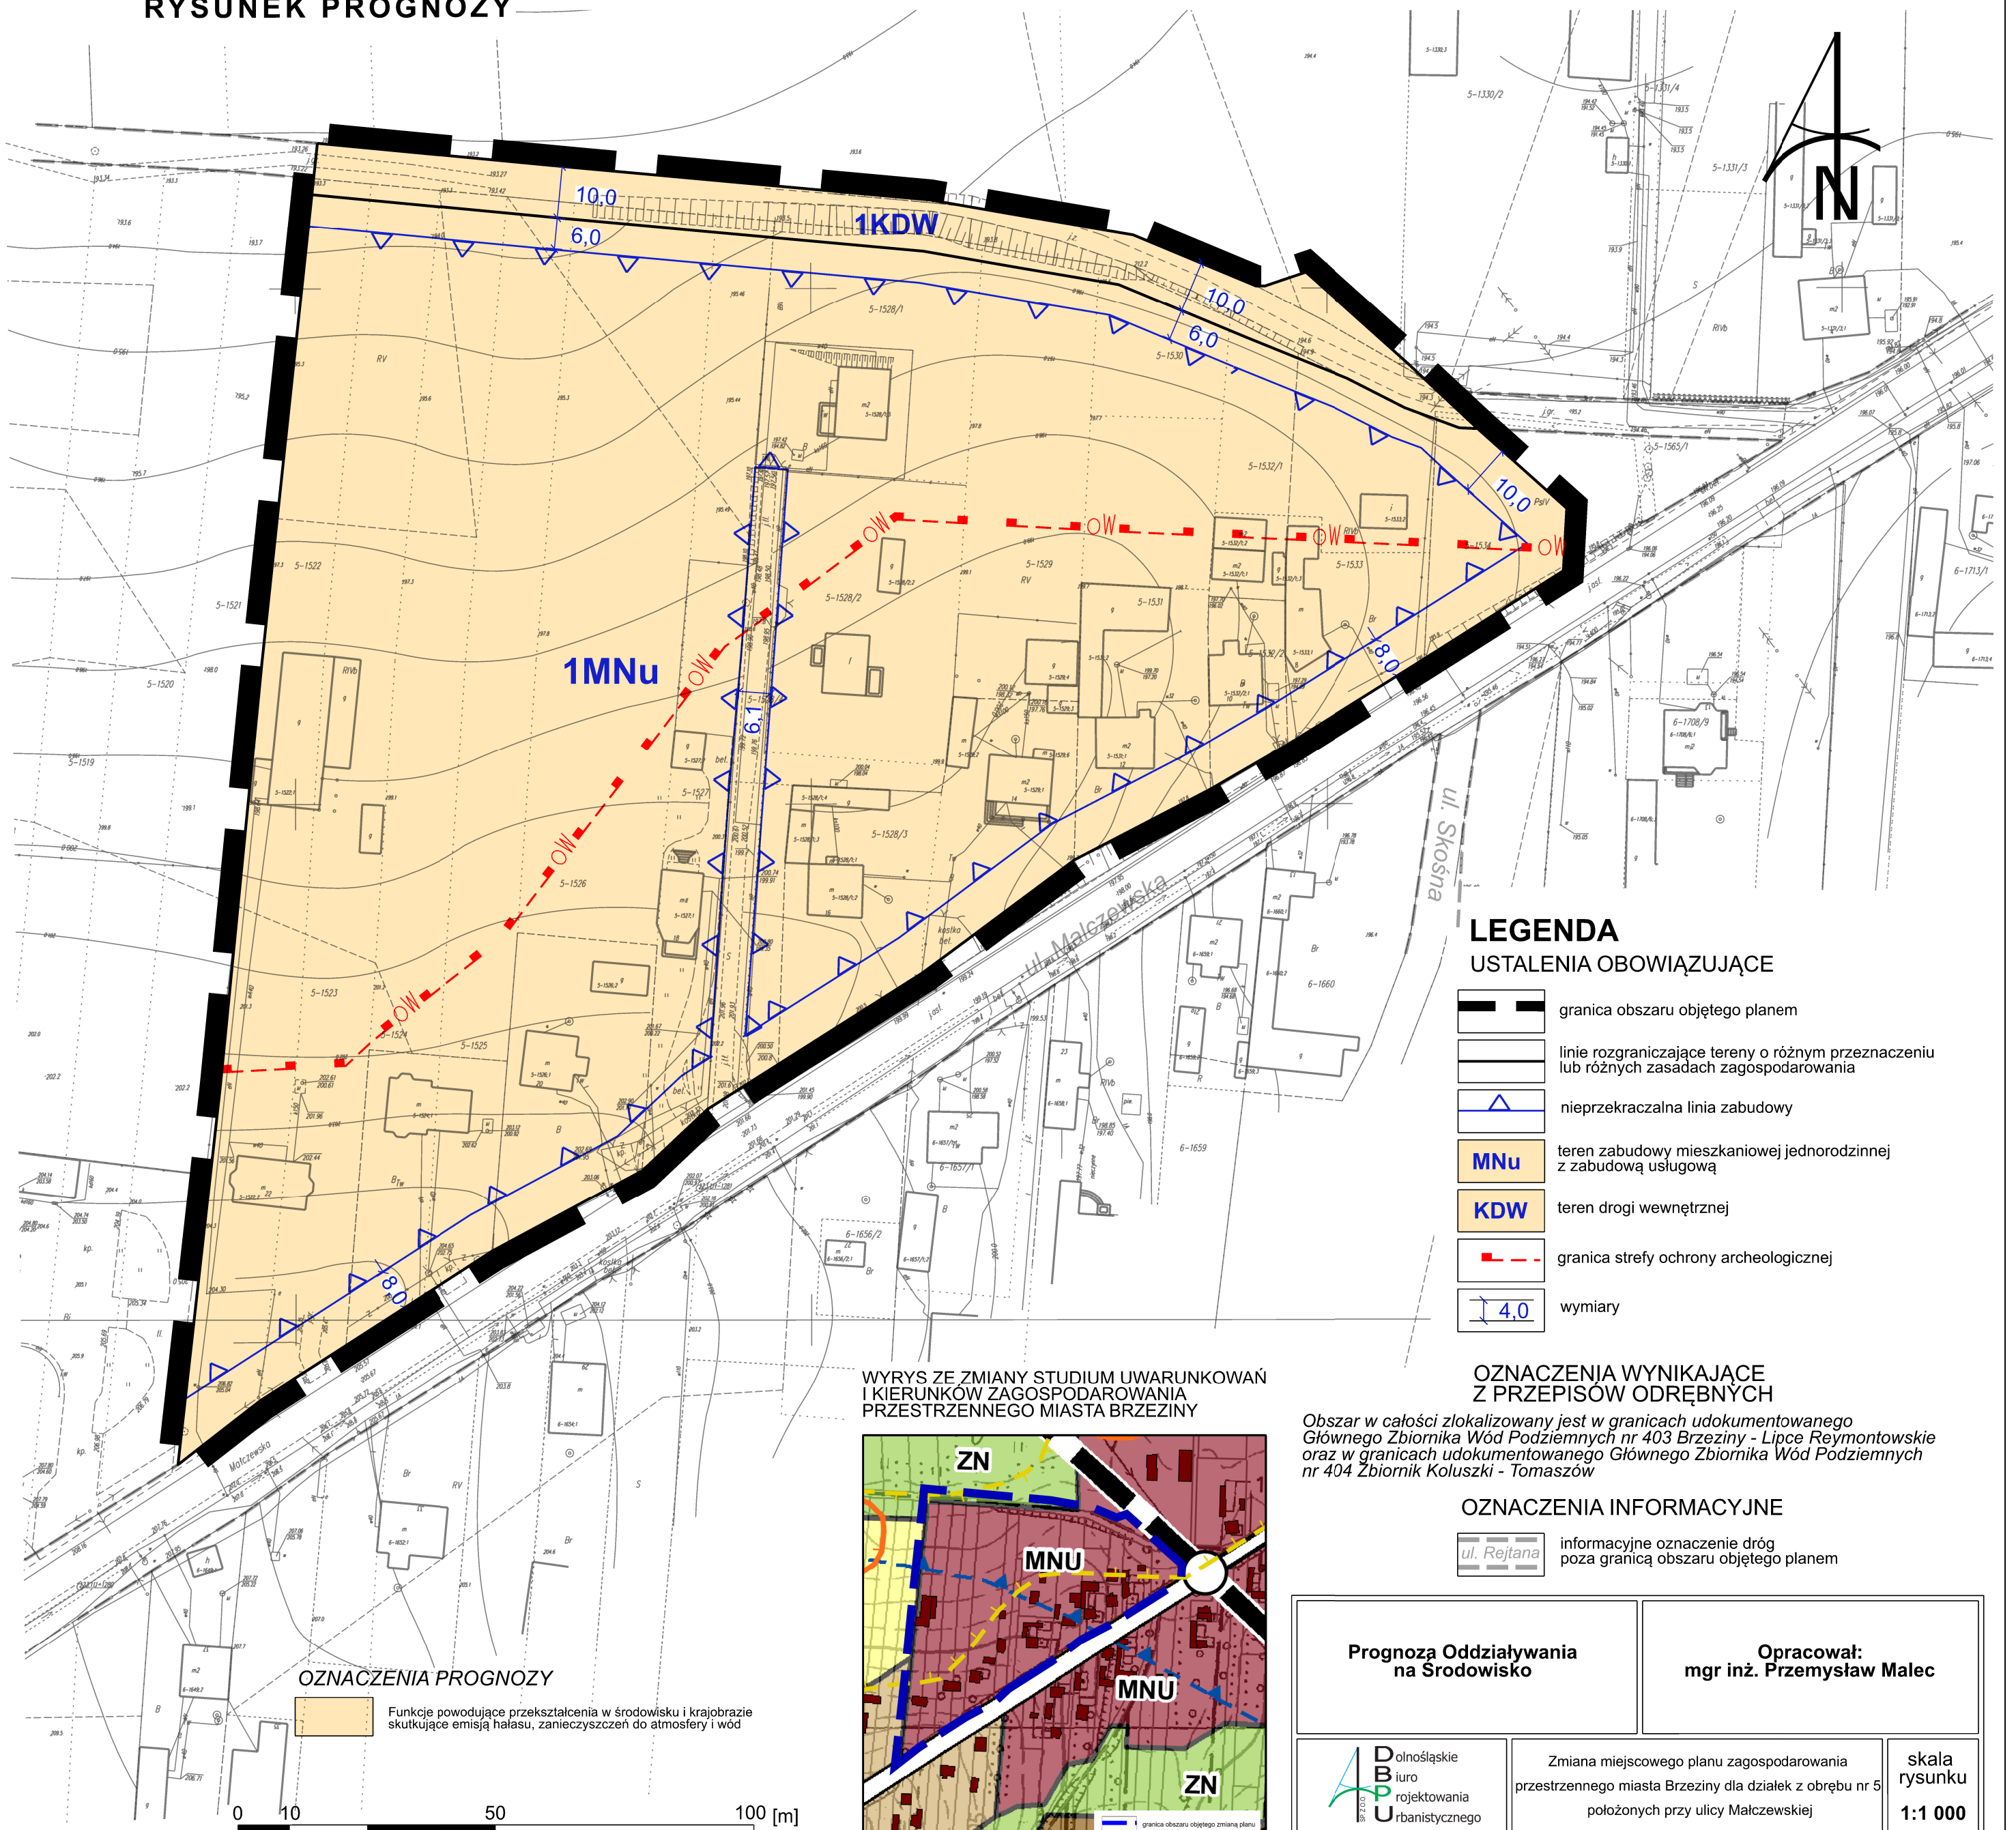

LEGENDA USTALENIA OBOWIĄZUJĄCE

- granica obszaru objętego planem
- linie rozgraniczające tereny o różnym przeznaczeniu lub różnych zasadach zagospodarowania
- nieprzekraczalna linia zabudowy
- MNu teren zabudowy mieszkaniowej jednorodzinnej z zabudową usługową
- KDw teren drogi wewnętrznej
- granica strefy ochrony archeologicznej
- wymiary

OZNACZENIA WYNIKAJĄCE Z PRZEPISÓW ODREBNYCH

Obszar w całości zlokalizowany jest w granicach udokumentowanego Głównego Zbiornika Wód Podziemnych nr 403 Brzeziny - Lipce Reymontowskie oraz w granicach udokumentowanego Głównego Zbiornika Wód Podziemnych nr 404 Zbiornik Kuluszki - Tomaszów


OZNACZENIA INFORMACYJNE

- ul. Rejtana informacyjne oznaczenie dróg poza granicą obszaru objętego planem

OZNACZENIA PROGNOZY

Funkcje powodujące przekształcenia w środowisku i krajobrazie skutkujące emisją hałasu, zanieczyszczeń do atmosfery i wód

WYRYS ZE ZMIANY STUDIUM UWARUNKOWAŃ I KIERUNKÓW ZAGOSPODAROWANIA PRZESTRZENNEGO MIASTA BRZEZINY

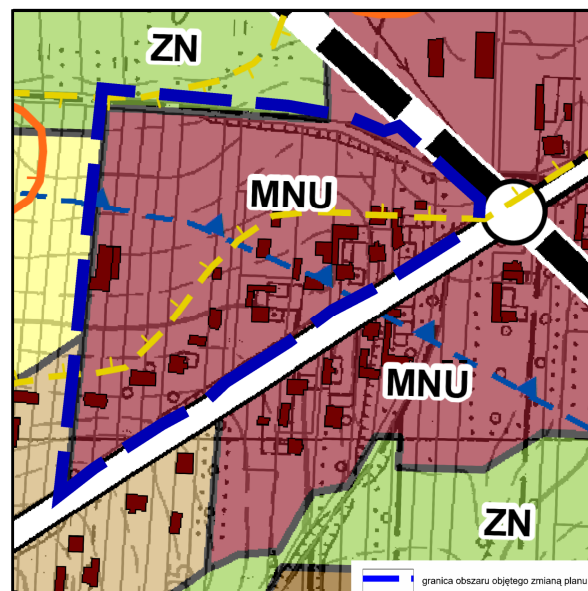

Prognoza Oddziaływania
na Środowisko

Opracował:
mgr inż. Przemysław Małek

ABP
Urbanistycznego

Zmiana miejscowego planu zagospodarowania
przestrzennego miasta Brzeziny dla działek z obrębem nr 5
położonych przy ulicy Małczewskiej

skala
rysunku
1:1 000