


**PROGNOZA ODDZIAŁYWANIA NA ŚRODOWISKO
PROJEKTU ZMIANY MIEJSCOWEGO PLANU ZAGOSPODAROWANIA PRZESTRZENNEGO
MIASTA BRZEZINY DLA JEDENASTU OBSZARÓW POŁOŻONYCH NA TERENIE MIASTA**

OBSZAR 11

1:2 000



0 35 70 140 m

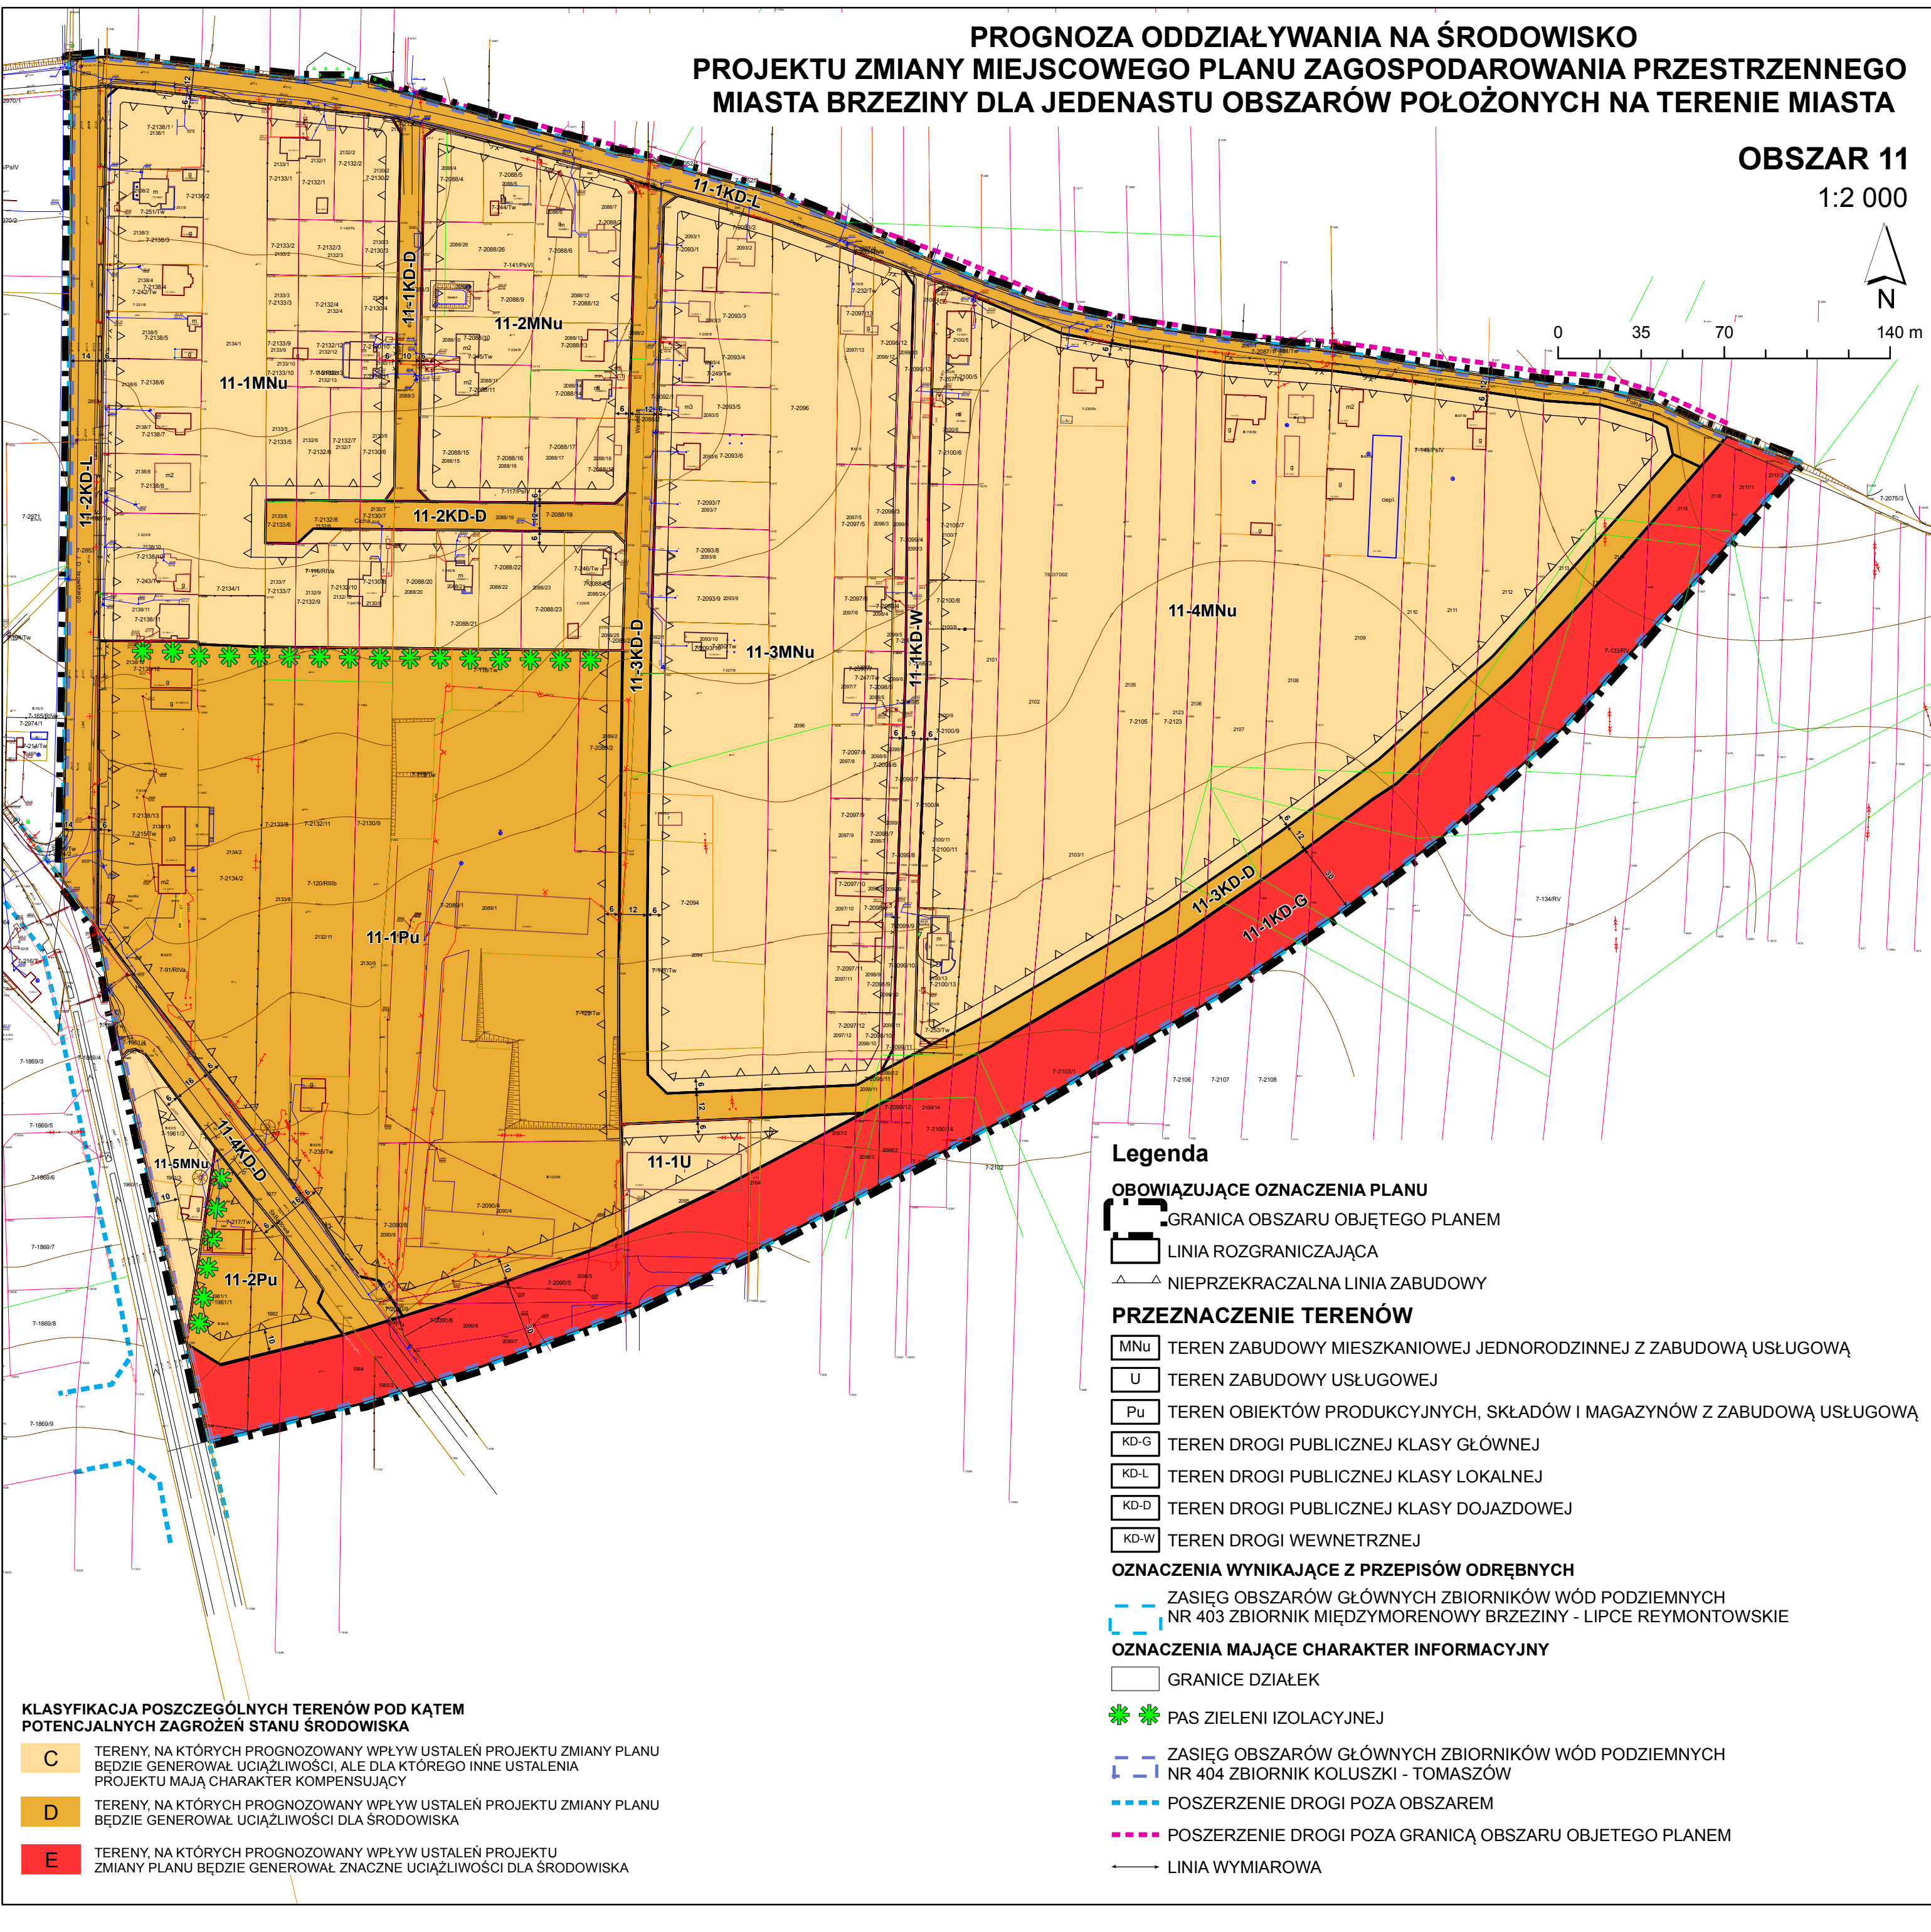

Legenda

OBOWIĄZUJĄCE OZNACZENIA PLANU

- GRANICA OBSZARU OBJĘTEGO PLANEM
- LINIA ROZGRANICZAJĄCA
- NIEPRZEKRACZALNA LINIA ZABUDOWY

PRZEZNACZENIE TERENÓW

- TEREN ZABUDOWY MIESZKANIOWEJ JEDNORODZINNEJ Z ZABUDOWĄ USŁUGOWĄ
- TEREN ZABUDOWY USŁUGOWEJ
- TEREN OBIEKTÓW PRODUKCYJNYCH, SKŁADÓW I MAGAZYNÓW Z ZABUDOWĄ USŁUGOWĄ
- TEREN DROGI PUBLICZNEJ KLASY GŁÓWNEJ
- TEREN DROGI PUBLICZNEJ KLASY LOKALNEJ
- TEREN DROGI PUBLICZNEJ KLASY DOJAZDOWEJ
- TEREN DROGI WEWNĘTRZNEJ

OZNACZENIA WYNIKAJĄCE Z PRZEPISÓW ODREBNYCH

- ZASIĘG OBSZARÓW GŁÓWNYCH ZBIORNIKÓW WÓD PODZIEMNYCH NR 403 ZBIORNIK MIĘDZYMORENOWY BRZEZINY - LIPCE REYMONTOWSKIE

OZNACZENIA MAJĄCE CHARAKTER INFORMACYJNY

- GRANICE DZIAŁEK
- PAS ZIELENI IZOLACYJNEJ
- ZASIĘG OBSZARÓW GŁÓWNYCH ZBIORNIKÓW WÓD PODZIEMNYCH NR 404 ZBIORNIK KOLUSZKI - TOMASZÓW
- POSZERZENIE DROGI POZA OBSZAREM
- POSZERZENIE DROGI POZA GRANICĄ OBSZARU OBJĘTEGO PLANEM
- LINIA WYMIAROWA

KLASYFIKACJA POSZCZEGÓLNYCH TERENÓW POD KĄTEM POTENCJALNYCH ZAGROZEŃ STANU ŚRODOWISKA

- C** TERENY, NA KTÓRYCH PROGNOZOWANY WPLYW USTALEŃ PROJEKTU ZMIANY PLANU BĘDZIE GENEROWAŁ UCIAŻLIWOŚCI, ALE DLA KTÓREGO INNE USTALENIA PROJEKTU MAJĄ CHARAKTER KOMPENSUJĄCY
- D** TERENY, NA KTÓRYCH PROGNOZOWANY WPLYW USTALEŃ PROJEKTU ZMIANY PLANU BĘDZIE GENEROWAŁ UCIAŻLIWOŚCI DLA ŚRODOWISKA
- E** TERENY, NA KTÓRYCH PROGNOZOWANY WPLYW USTALEŃ PROJEKTU ZMIANY PLANU BĘDZIE GENEROWAŁ ZNACZNE UCIAŻLIWOŚCI DLA ŚRODOWISKA